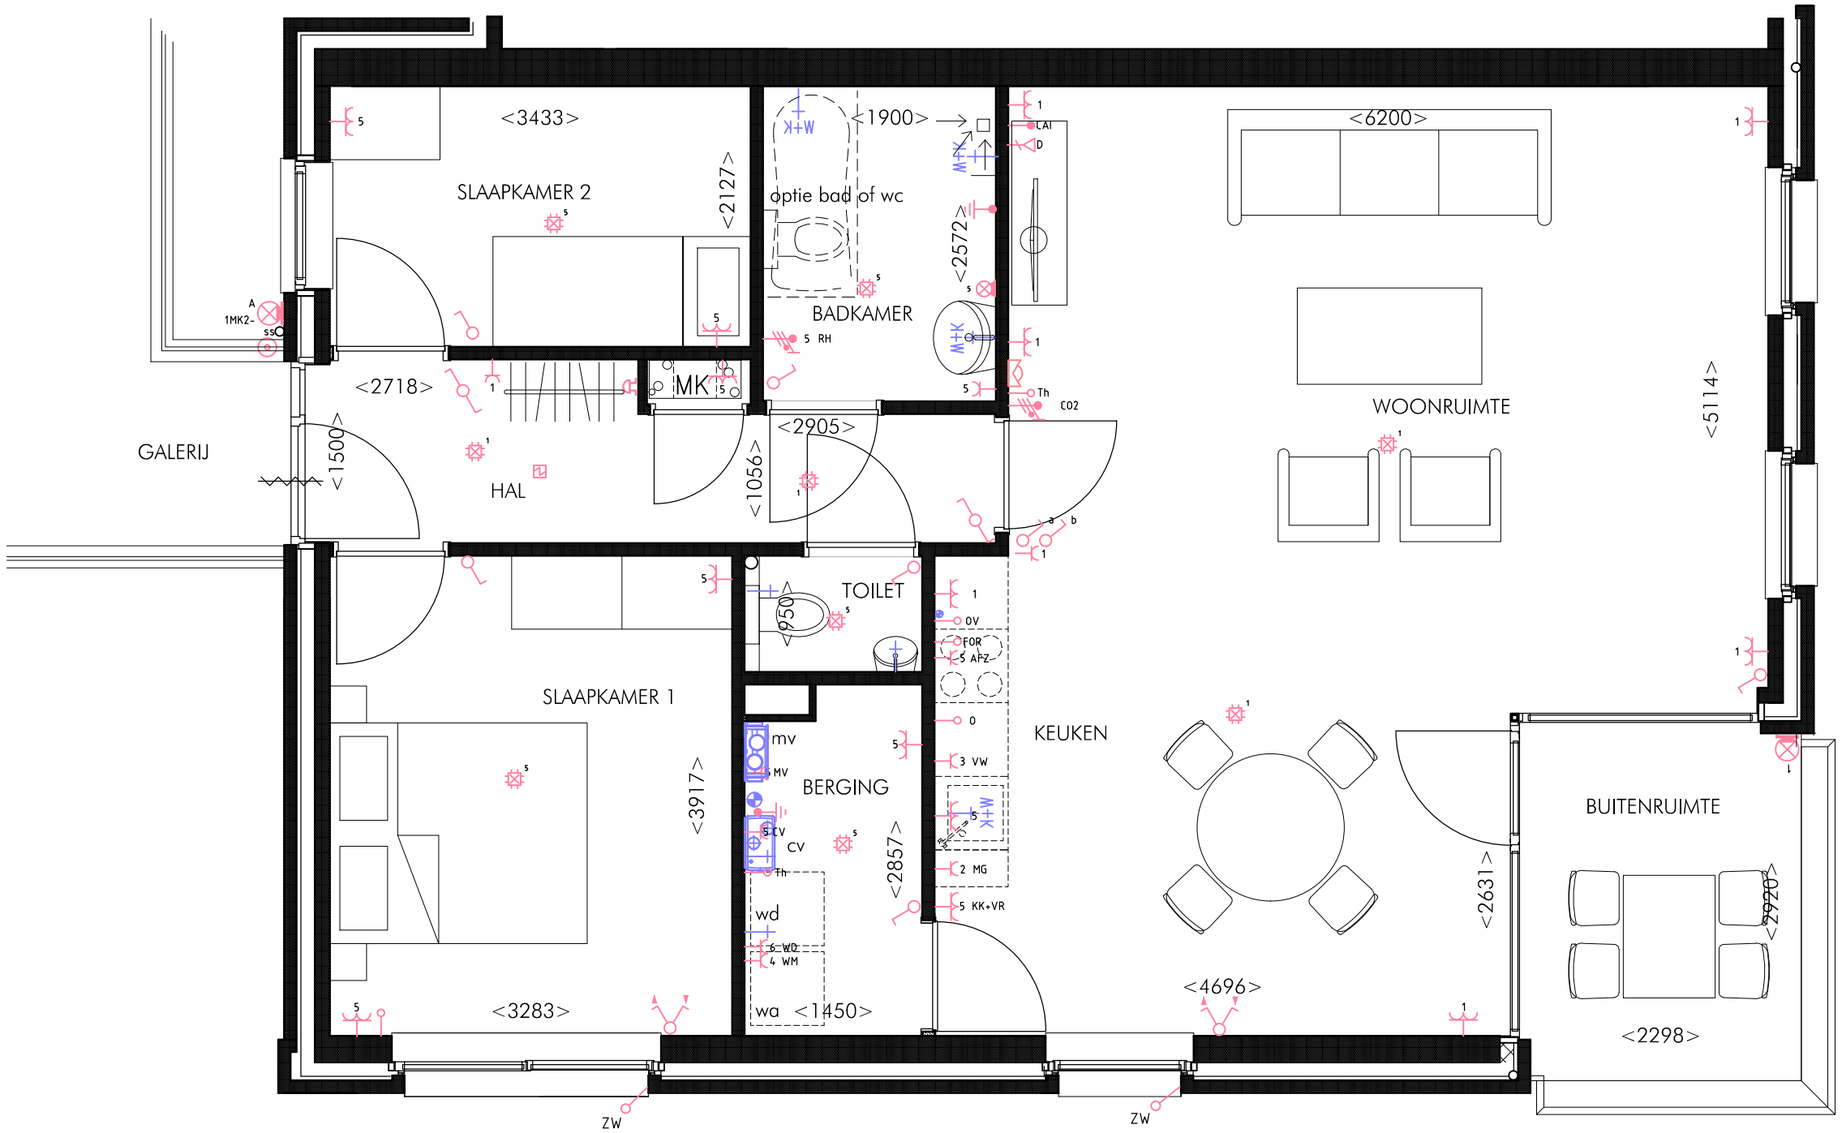

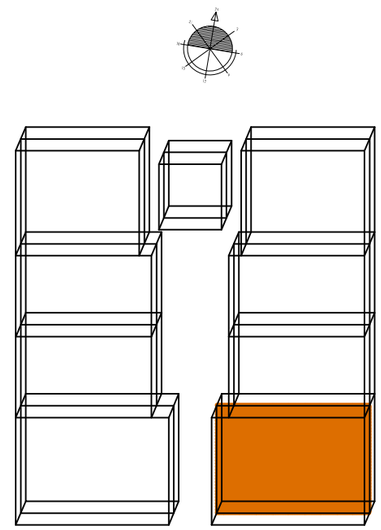

1E VERDIEPING TYPE C2

0 1 2 3 4 5 meter