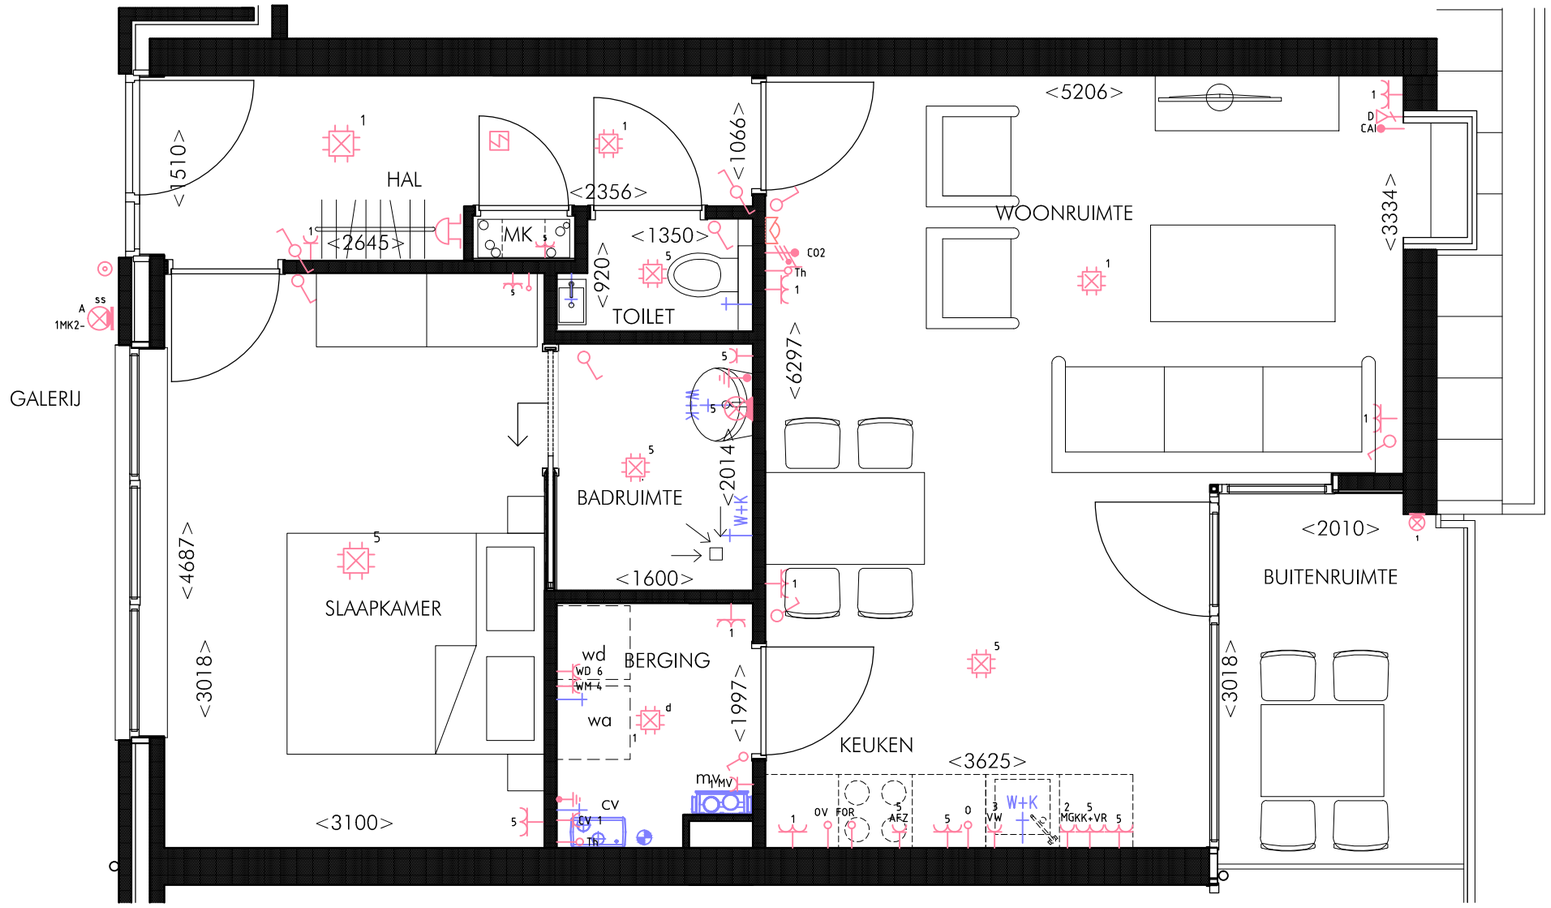
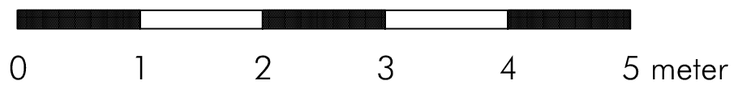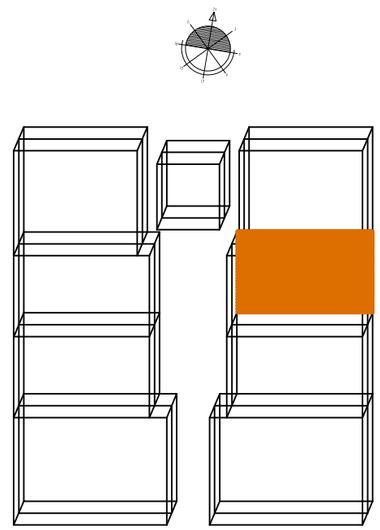
2E VERDIEPING TYPE B2